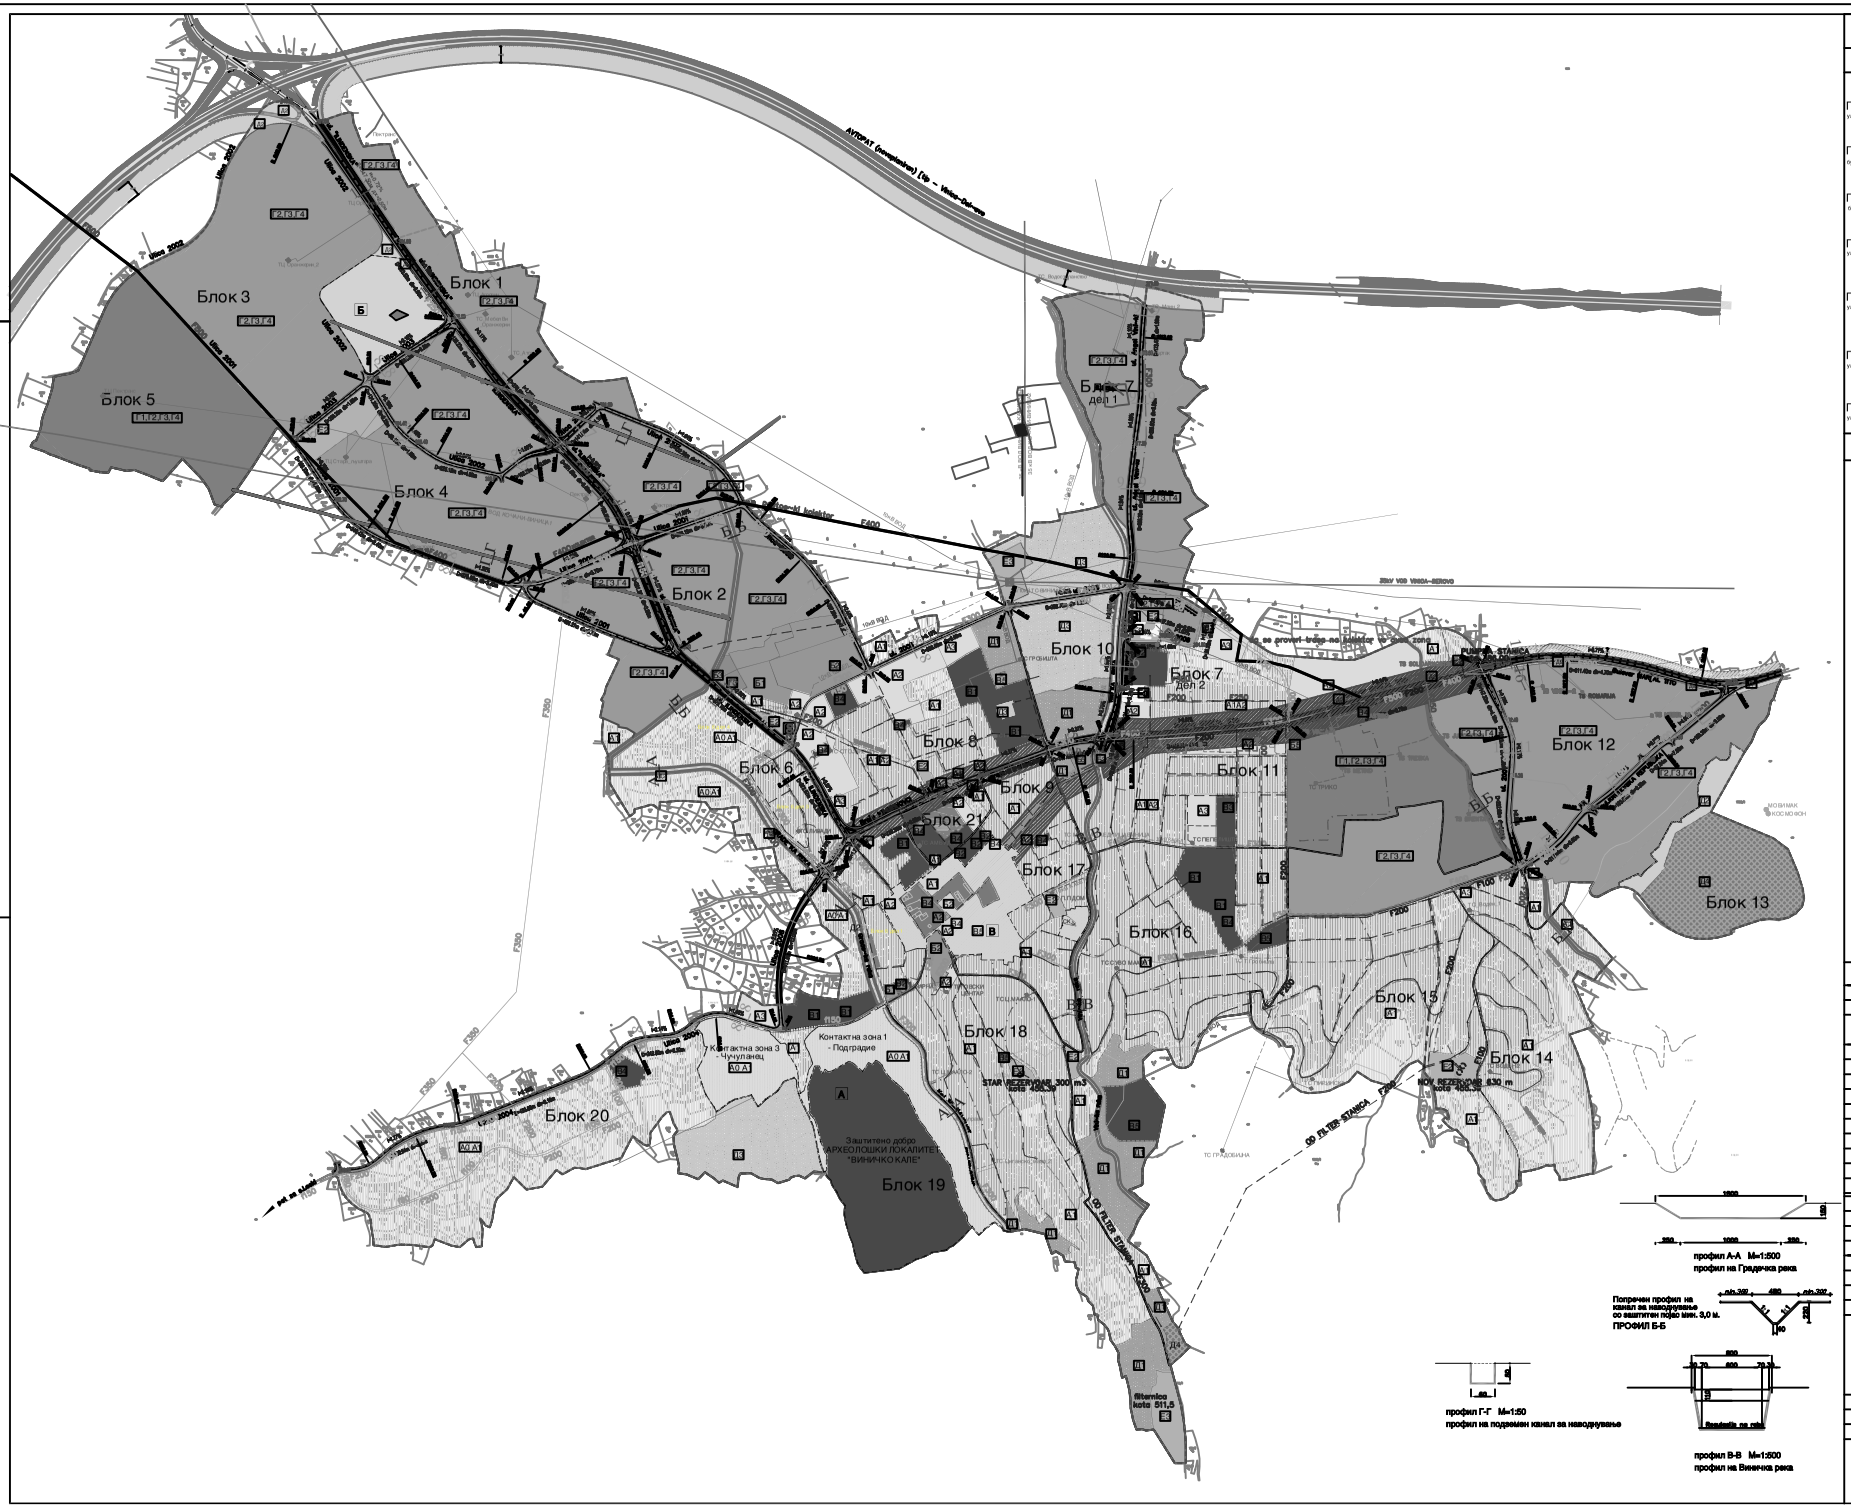

Блок 1
Блок 2
Блок 3
Блок 4
Блок 5
Блок 6
Блок 7 дел 1
Блок 7 дел 2
Блок 8
Блок 9
Блок 10
Блок 11
Блок 12
Блок 13
Блок 14
Блок 15
Блок 16
Блок 17
Блок 18
Блок 19
Блок 20
Блок 21
Контактна зона 1 - Подградие
Контактна зона 3 Чучулинац
Заштитено добро АРХЕОЛОШКИ ЛОКАЛИТЕТ "ВИНИЧКО КАЊЕ"
ПС ГРАДОВИНА
ПС ПЕТЕР ВЕЛИКИ
ПС ВИНИЧКО КАЊЕ
ПС ЧУЧУЛИНАЦ
ПС ПЕТЕР ВЕЛИКИ
ПС ГРАДОВИНА